


Tepelná izolace URSA GLASSWOOL - šikmá střecha - dvouplášťová - provedení u vnitřní stěny - průběžná parotěsnicí vrstva - krokvvý nástavec

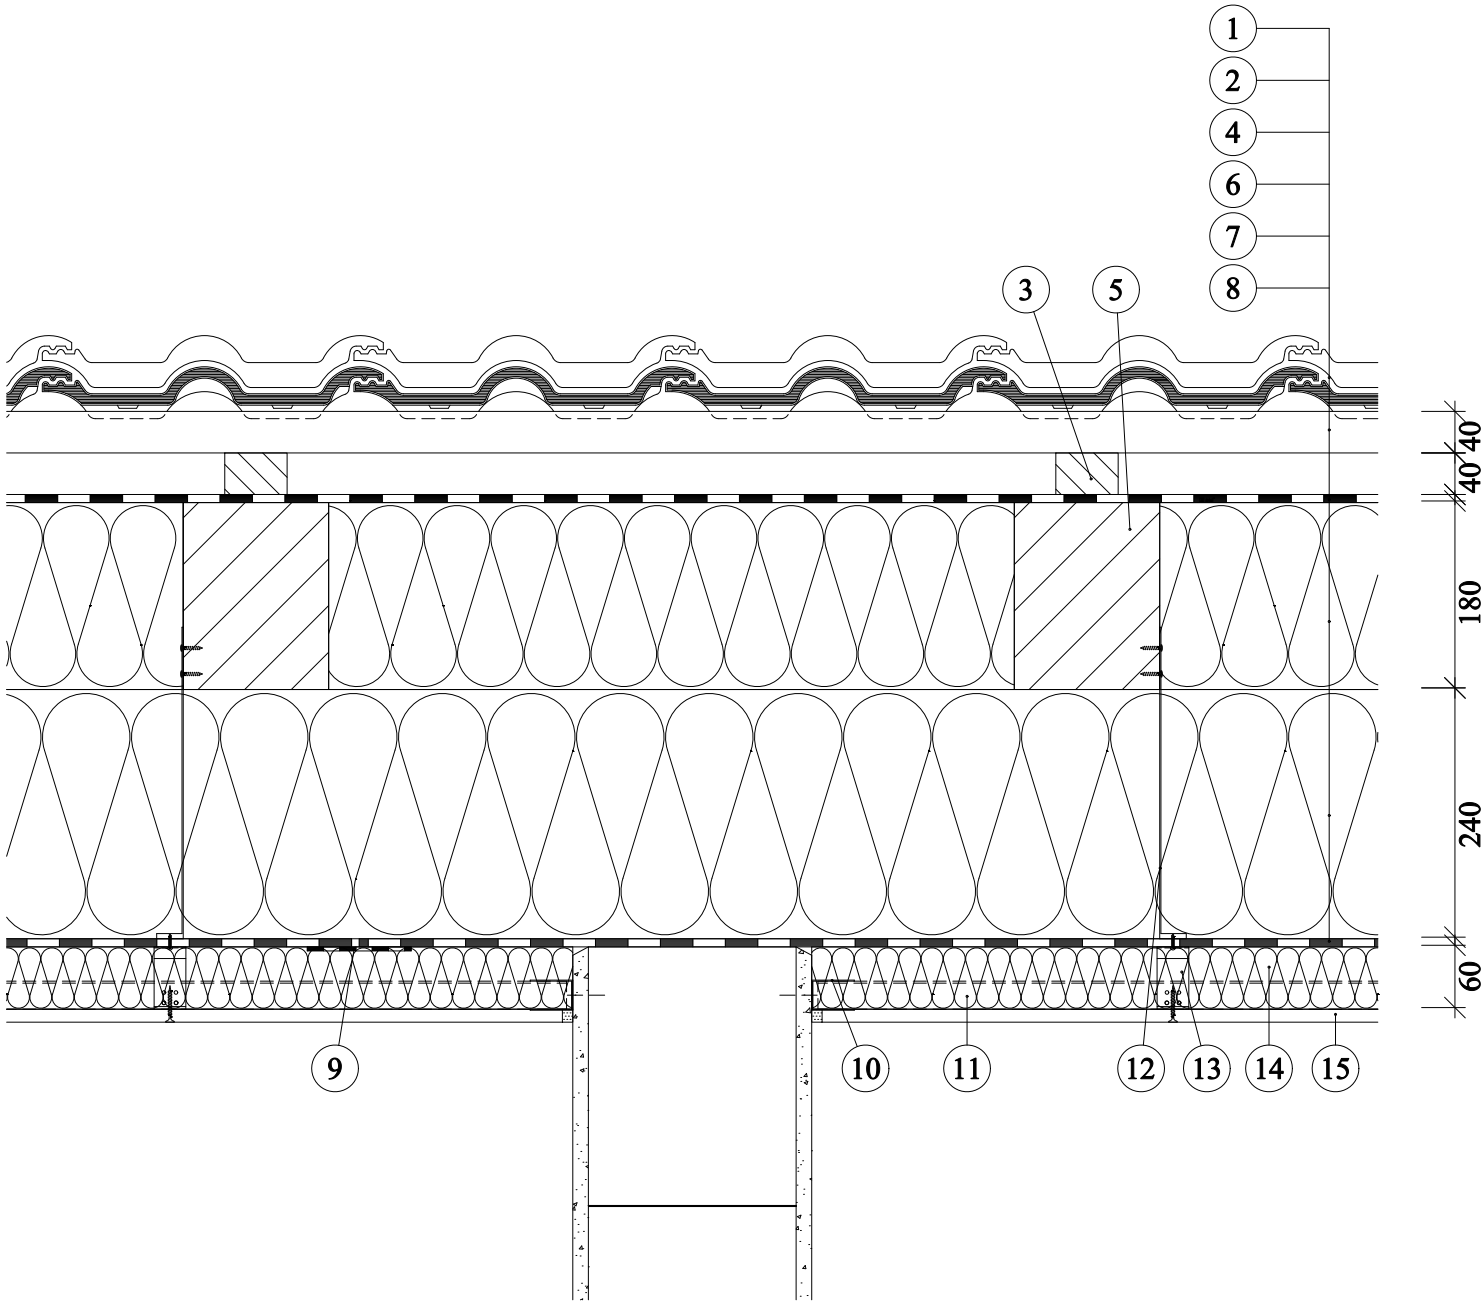

- 1. Střešní krytina
- 2. Latě
- 3. Kontralať
- 4. Kontaktní pojistná hydroizolace
URSA SECO SD 0,025
- 5. Krokve
- 6. Tepelná izolace mezi krokvemi
URSA SF 32 PLUS, URSA DF 32H, URSA SF 35,
URSA DF 35H, URSA SF 35 PLUS,
URSA DF 38 nebo URSA PUREONE SF 31,
URSA PUREONE SF 34, URSA PUREONE DF 39
- 7. Přidaná tepelná izolace
URSA SF 32 PLUS, URSA DF 32H, URSA SF 35,
URSA DF 35H, URSA SF 35 PLUS,
URSA DF 38 nebo URSA PUREONE SF 31,
URSA PUREONE SF 34, URSA PUREONE DF 39
- 8. Parozábrana URSA SECO SD 100 nebo parobrzda URSA SECO SD 2
- 9. Těsnící páska
- 10. U profil
- 11. Profily R-CD
- 12. Krokvvý nástavec
- 13. Přímý závěs
- 14. Stavěcí třmen max. délky 65 mm
- 15. Tepelná izolace
URSA DF 35H, URSA SF 35 PLUS, URSA DF 38,
URSA TWP 1 nebo URSA PUREONE USF 31,
URSA PUREONE DF 39, URSA PUREONE TWP 37,
URSA PUREONE TWP 37
- 15. Sádkartonová konstrukce